


/Вид на Маркхотский хребет

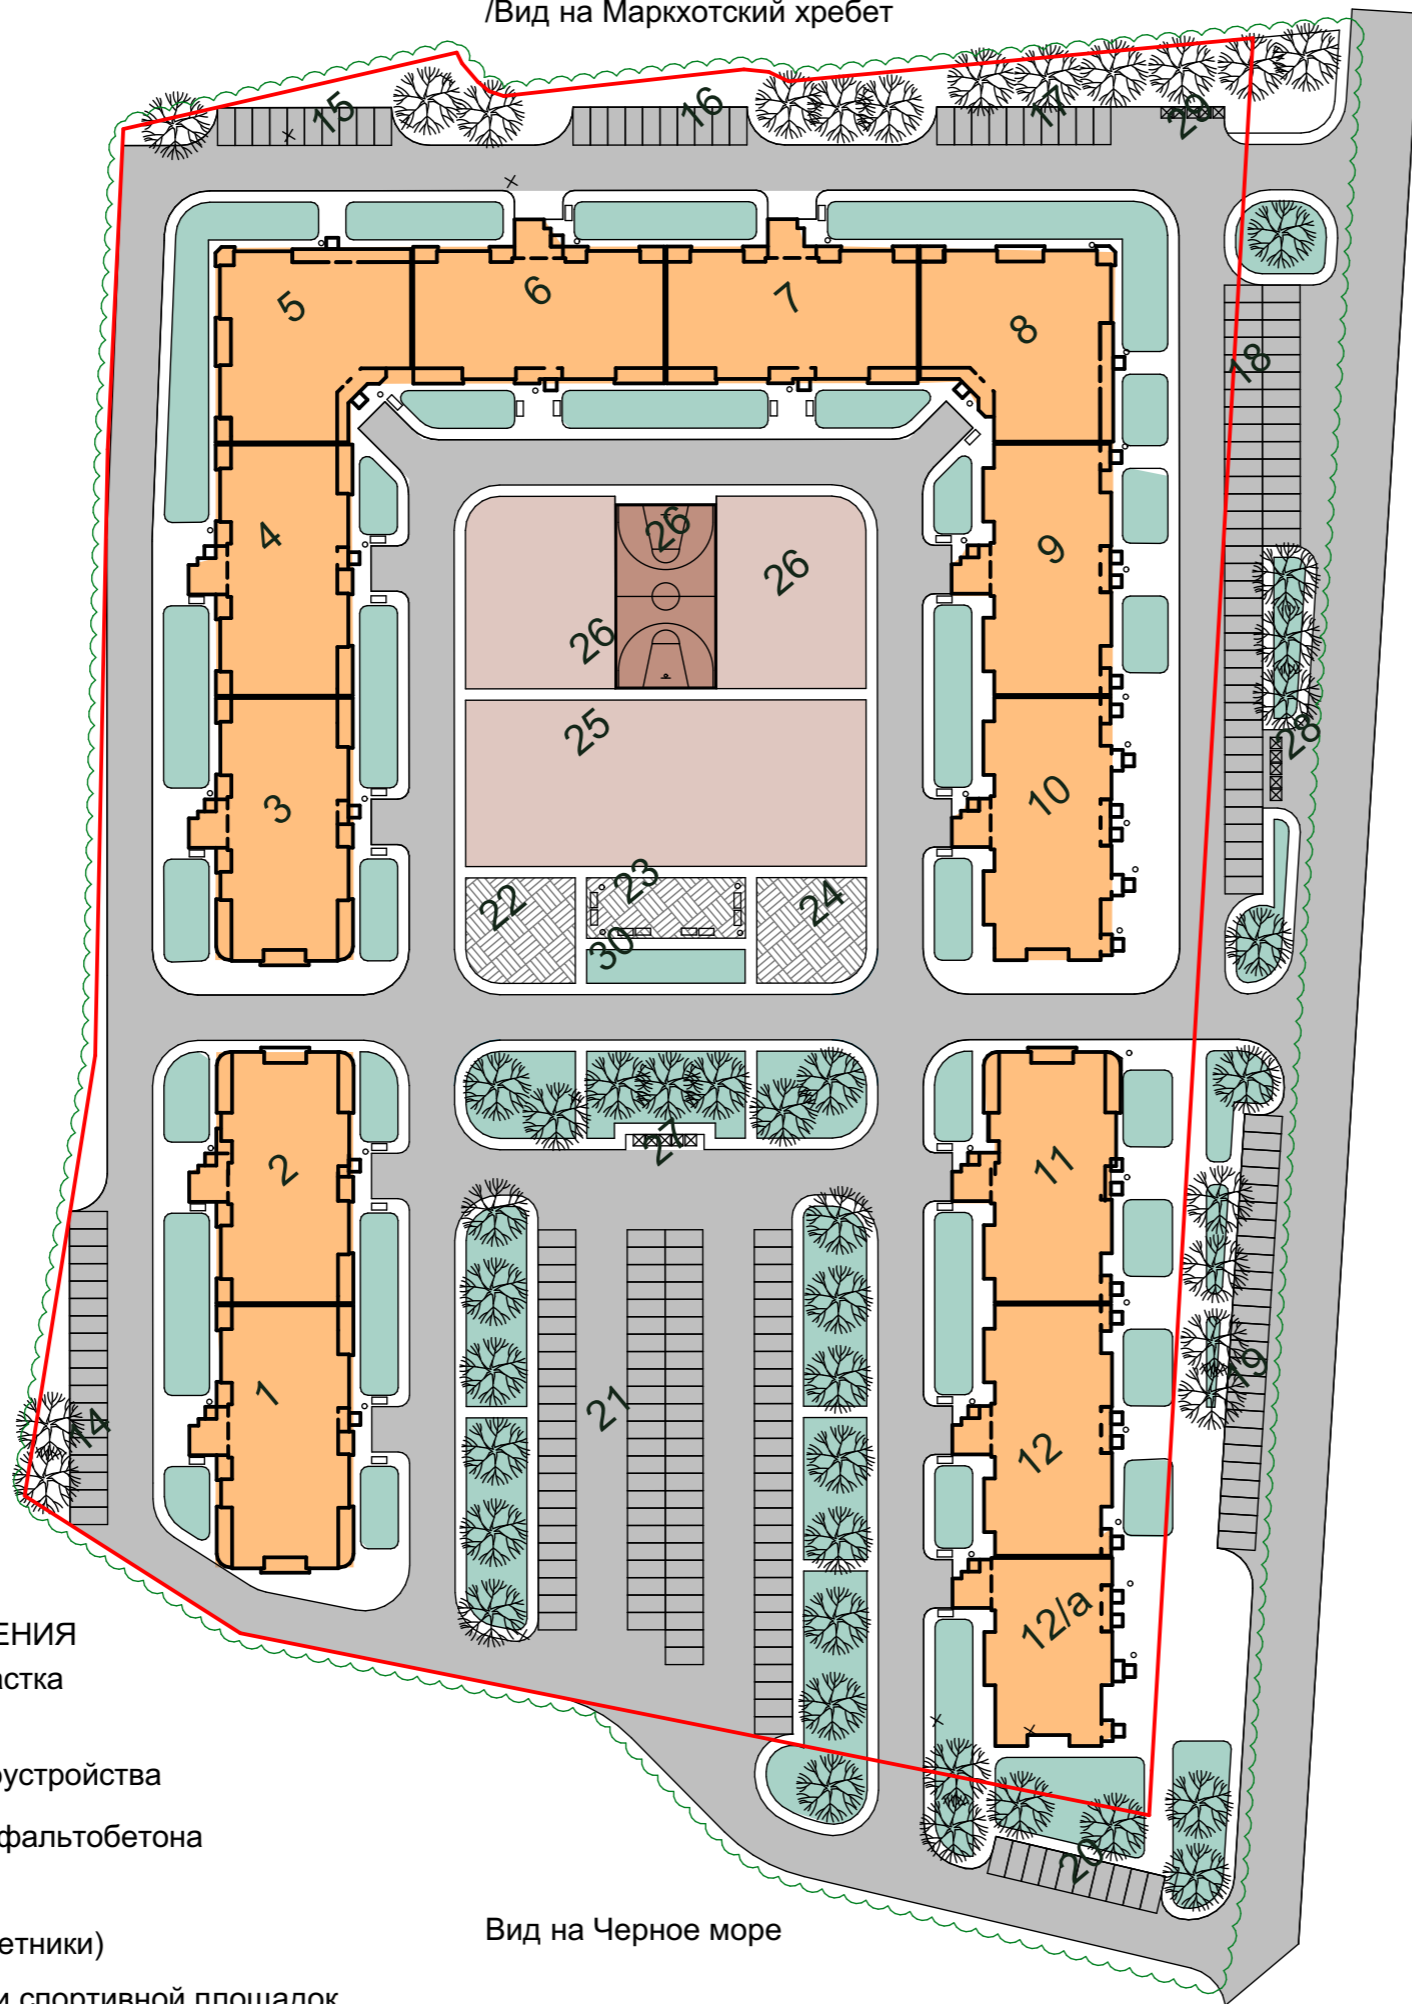

УСЛОВНЫЕ ОБОЗНАЧЕНИЯ

- Граница земельного участка
- Проектируемые здания
- Условная граница благоустройства
- Проезды и дороги из асфальтобетона
- Тротуарная плитка
- Озеленение (газоны, цветники)
- Спецпокрытие детской и спортивной площадок (плитка из резиновой крошки)

Вид на Черное море

ВЕДОМОСТЬ ЖИЛЫХ И ОБЩЕСТВЕННЫХ ЗДАНИЙ И СООРУЖЕНИЙ

Номер на плане	Наименование и обозначение	Этажность	Количество		Площадь, м2				
			зданий	квартир	застройки		общая		
					здания	всего	здания	всего	
1	Жилой дом литер 1	10	1	79	79	641.31	641.31	4853,20	4853,20
2	Жилой дом литер 2	10	1	79	79	608.58	608.58	4795.80	4795.80
3	Жилой дом литер 3	10	1	79	79	641.31	641.31	4853,20	4853,20
4	Жилой дом литер 4	10	1	79	79	608.58	608.58	4795.80	4795.80
5	Жилой дом литер 5	10	1	70	70	595.42	595.42	4785.80	4785.80
6	Жилой дом литер 6	10	1	59	59	608.59	608.59	4795.70	4795.70
7	Жилой дом литер 7	10	1	59	59	608.59	608.59	4795.70	4795.70
8	Жилой дом литер 8	10	1	70	70	595.42	595.42	4785.80	4785.80
9	Жилой дом литер 9	10	1	72	72	608.58	608.58	4795.80	4795.80
10	Жилой дом литер 10	10	1	72	72	641.31	641.31	4853,20	4853,20
11	Жилой дом литер 11	10	1	72	72	608.58	608.58	4795.80	4795.80
12	Жилой дом литер 12	10	1	72	72	608.58	608.58	4795.80	4795.80
12/a	Жилой дом литер 12/a	10	1	45	45	464.96	464.96	3435.00	3435.00
14	Парковка на 18 м/м	-	-	-	-	207.00	207.00	-	-
15	Парковка на 10 м/м	-	-	-	-	115.00	115.00	-	-
16	Парковка на 10 м/м	-	-	-	-	115.00	115.00	-	-
17	Парковка на 10 м/м	-	-	-	-	115.00	115.00	-	-
18	Парковка на 50 м/м	-	-	-	-	575.00	575.00	-	-
19	Парковка на 25 м/м	-	-	-	-	287.50	287.50	-	-
20	Парковка на 10 м/м	-	-	-	-	115.00	115.00	-	-
21	Парковка на 100 м/м	-	-	-	-	1900.00	1900.00	-	-
22	Площадка для хоз.целей	-	-	-	-	201.70	201.70	-	-
23	Площадка для отдыха	-	-	-	-	168.00	168.00	-	-
24	Площадка для хоз.целей	-	-	-	-	201.70	201.70	-	-
25	Площадка для игр детей	-	-	-	-	1165.20	1165.20	-	-
26	Площадка для спорта	-	-	-	-	1338.60	1338.60	-	-
27	Площадка для ТБО	-	-	-	-	20.70	20.70	-	-
28	Площадка для ТБО	-	-	-	-	32.10	32.10	-	-
29	Площадка для ТБО	-	-	-	-	24.80	24.80	-	-
30	Площадка для хоз.целей	-	-	-	-	93.24	93.24	-	-

